










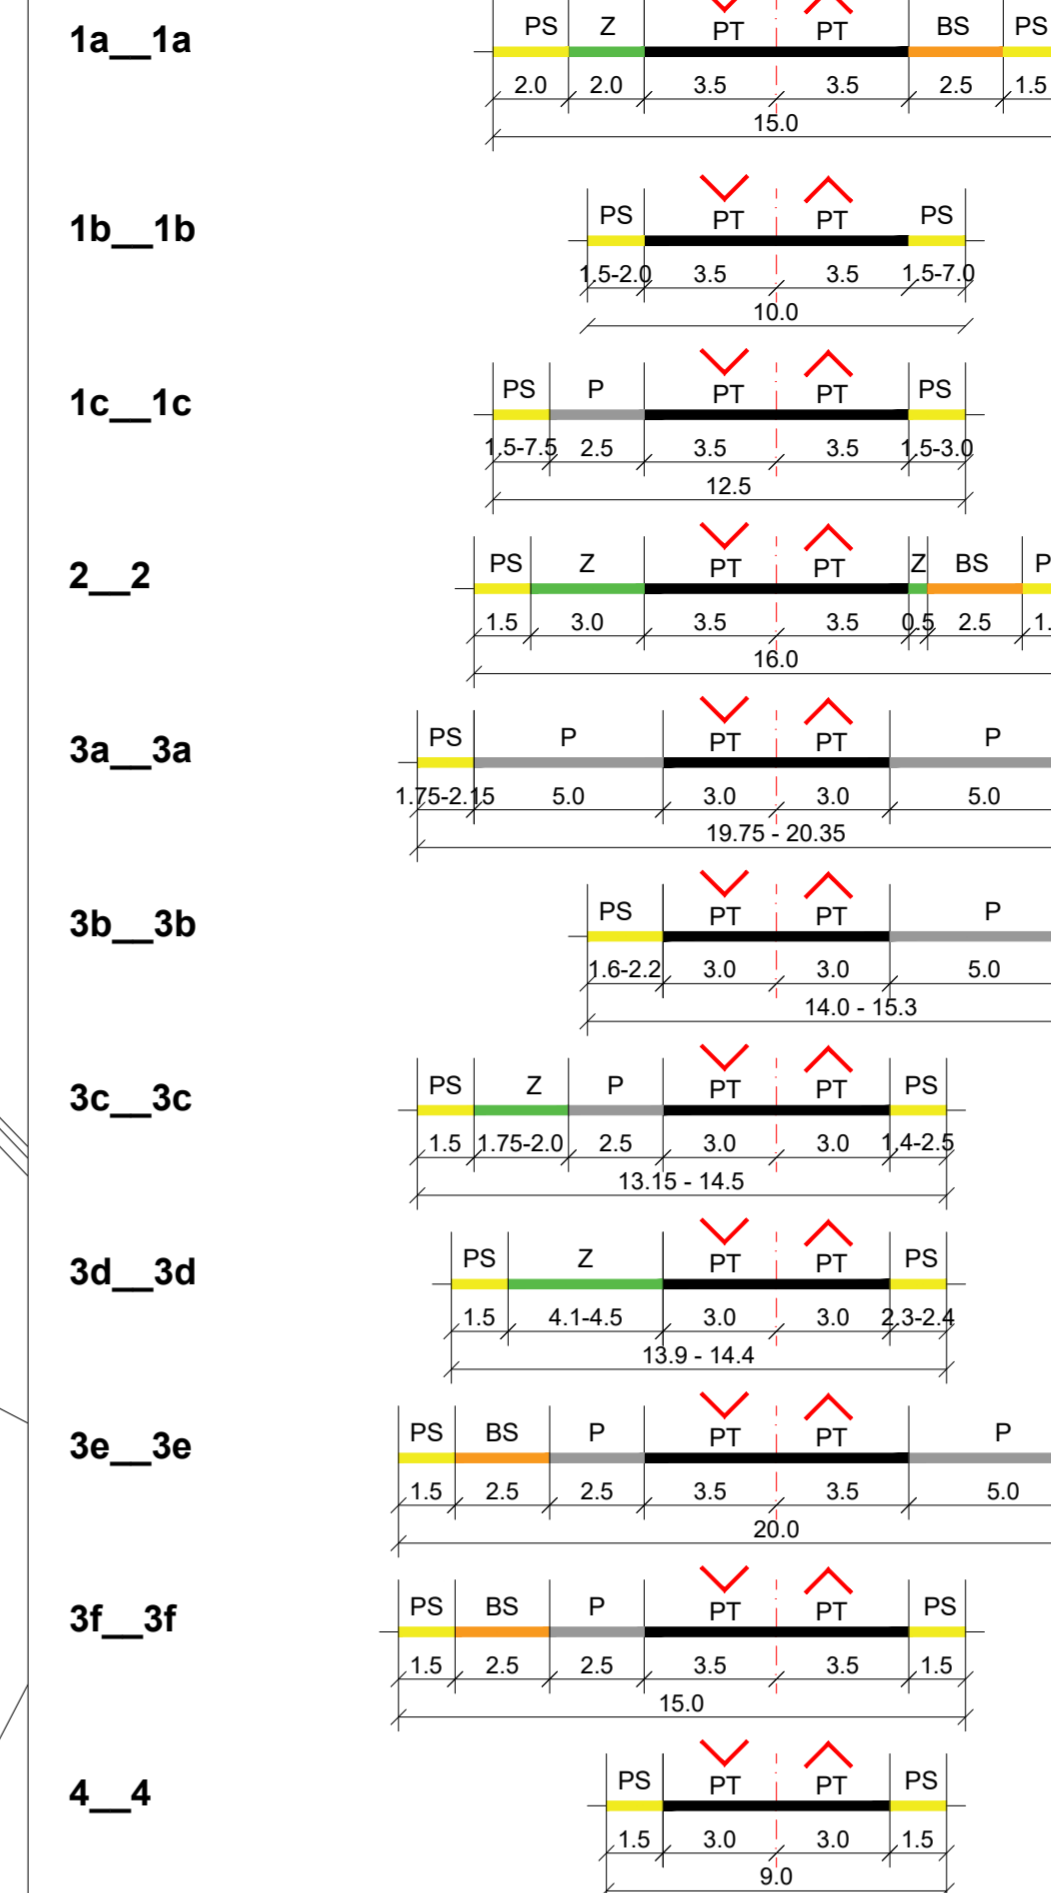
1. KORIŠTENJE I NAMJENA POVRŠINA
1.2. PROMETNA I ULIČNA MREŽA




APE

TUMAČ PLANSKOG ZNAKOVLJA

-  OBUHVAT UPU-A
-  OS CESTE
-  RUBNIJAK CESTE
-  OSTALI ELEMENTI CESTE
-  JAVNA PARKIRALIŠTA UZ ULICU
-  KPP
-  BICIKLISTIČKA STAZA
-  OZNAKA POPREČNOG PRESJEKA ULICE
-  PRIELAZ ŽELJEZNIČKE PRUGE U JEDNOJ RAZINI

KARAKTERISTIČNI PROFIL PROMETNICE

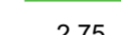

-  KOLNIK (PT - prometna traka)
-  NOGOSTUP - PS
-  BICIKLISTIČKA STAZA - BS
-  PARKIRALIŠTE - P
-  ZELENI POJAS - Z
- 2.75 ŠIRINA (U METRIMA)

MJ. 1:2000



PRIJEDLOG PLANA

Županija: ZAGREBAČKA Grad: SVETA NEDELJA

Naziv prostornog plana: II. IZMJENE I DOPUNE URBANISTIČKOG PLANA UREĐENJA RADNE ZONE SVETA NEDELJA

Naziv kartografskog prikaza: KORIŠTENJE I NAMJENA POVRŠINA - PROMETNA I ULIČNA MREŽA

Broj kartografskog prikaza: 1.2. Mjerilo kartografskog prikaza: 1:2000

Odluka o Izradi Plana: Glasnik Grada Svete Nedelje 3/16, 3/17 Odluka predstavničkog tijela o donošenju plana: Glasnik Grada Svete Nedelje xx/18.

Javna rasprava (datum objave): JR Javni uvid održan: JU

Pečat tijela odgovornog za provođenje javne rasprave: M.P. Odgovorna osoba za provođenje javne rasprave: DARIO ZUROVEC, mag.ing.el.techn.inf.

Suglasnosti na plan: M.P.

Pravna osoba koja je izradila plan: APE APE d.o.o. za arhitekturu, planiranje i ostale poslovne djelatnosti Ozaljska 61, 10000 Zagreb, tel. 01/3097 572, fax. 01/3011 417

Pečat pravne osobe koja je izradila plan: Odgovorna osoba: SANDRA JAKOPEC dipl.ing.arh.

Odgovorni voditelj izrade nacrtu prijedloga plana: MIRELA ČORDAŠ, dipl.ing.arh.

Stužni tim u izradi plana: SANDRA JAKOPEC, dipl.ing.arh. NIKŠA BOŽIĆ, dipl.ing.arh. VLATKA ŽUNEC, mag.ing.arh. MARIJANA ZLODRE, mag.ing.arh. ESTERA GOBAC-TRINIĆ, dipl.ing.biol. LOREDANA FRANKOVIĆ, dipl.ing.grad.

Pečat predstavničkog tijela: M.P. Predsjednik predstavničkog tijela: MATEJ VRDOLJAK, predsjednik Gradskog vijeća

Istovjetnost ovog prostornog plana s izvornikom ovjerava: M.P. Pečat nadležnog tijela: M.P.

II. IZMJENE I DOPUNE URBANISTIČKOG PLANA UREĐENJA RADNE ZONE SVETA NEDELJA