
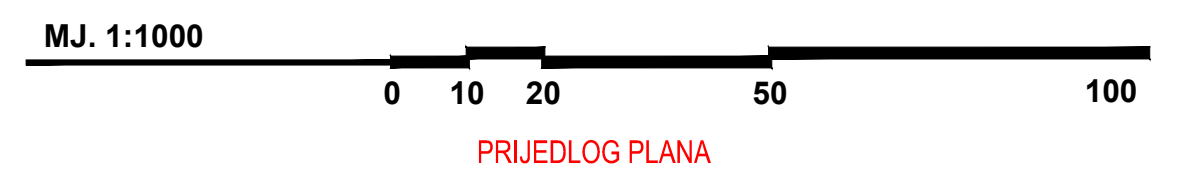
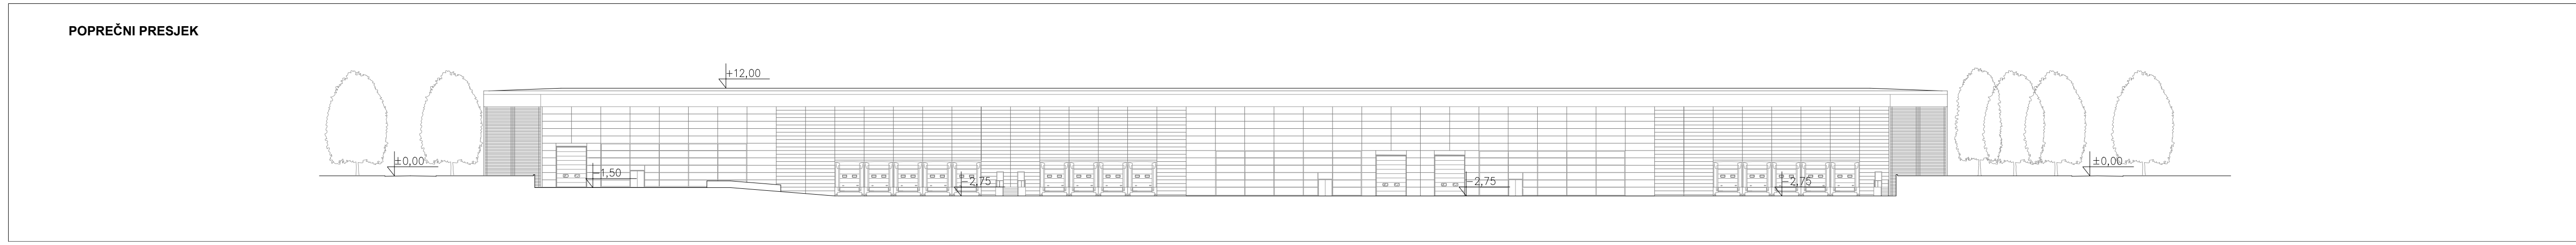
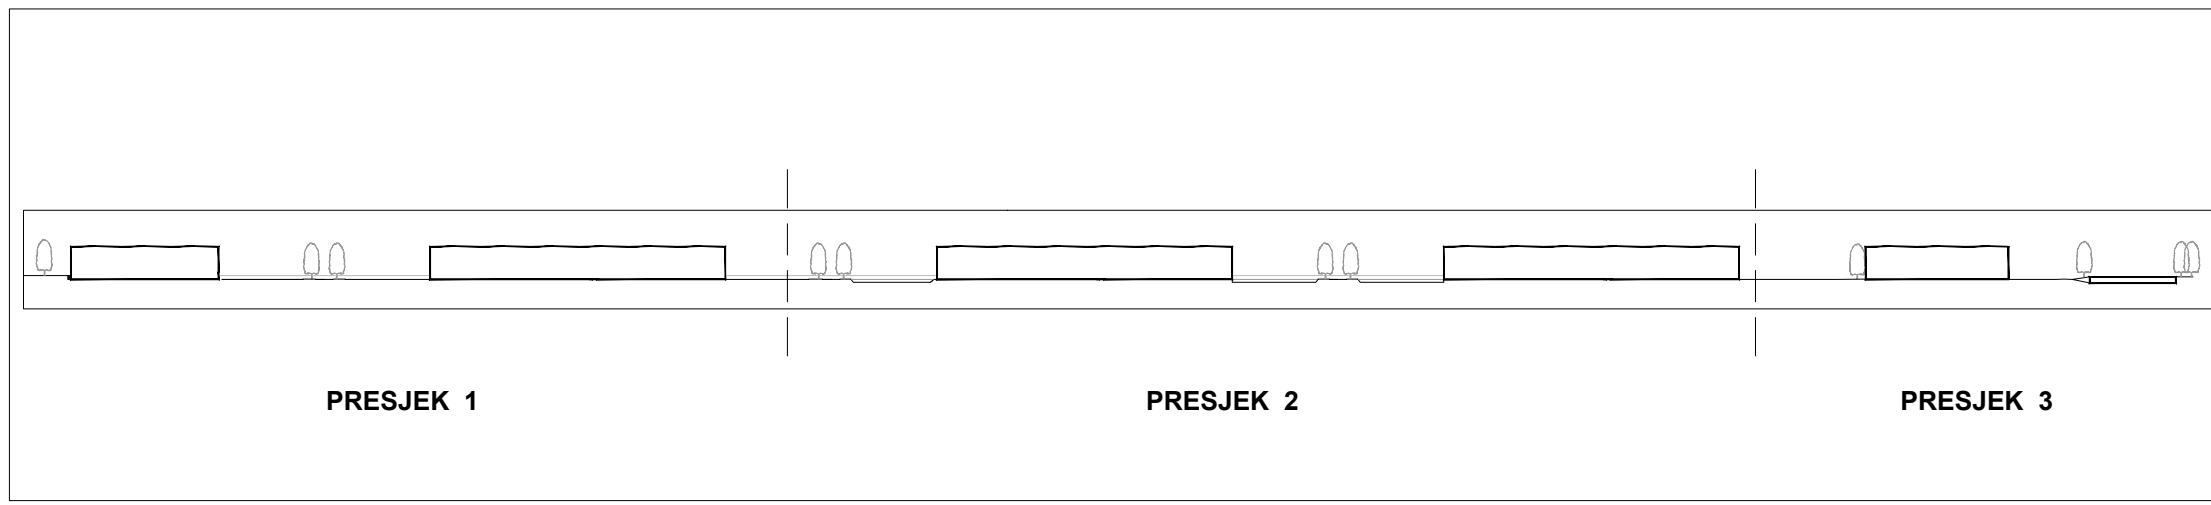
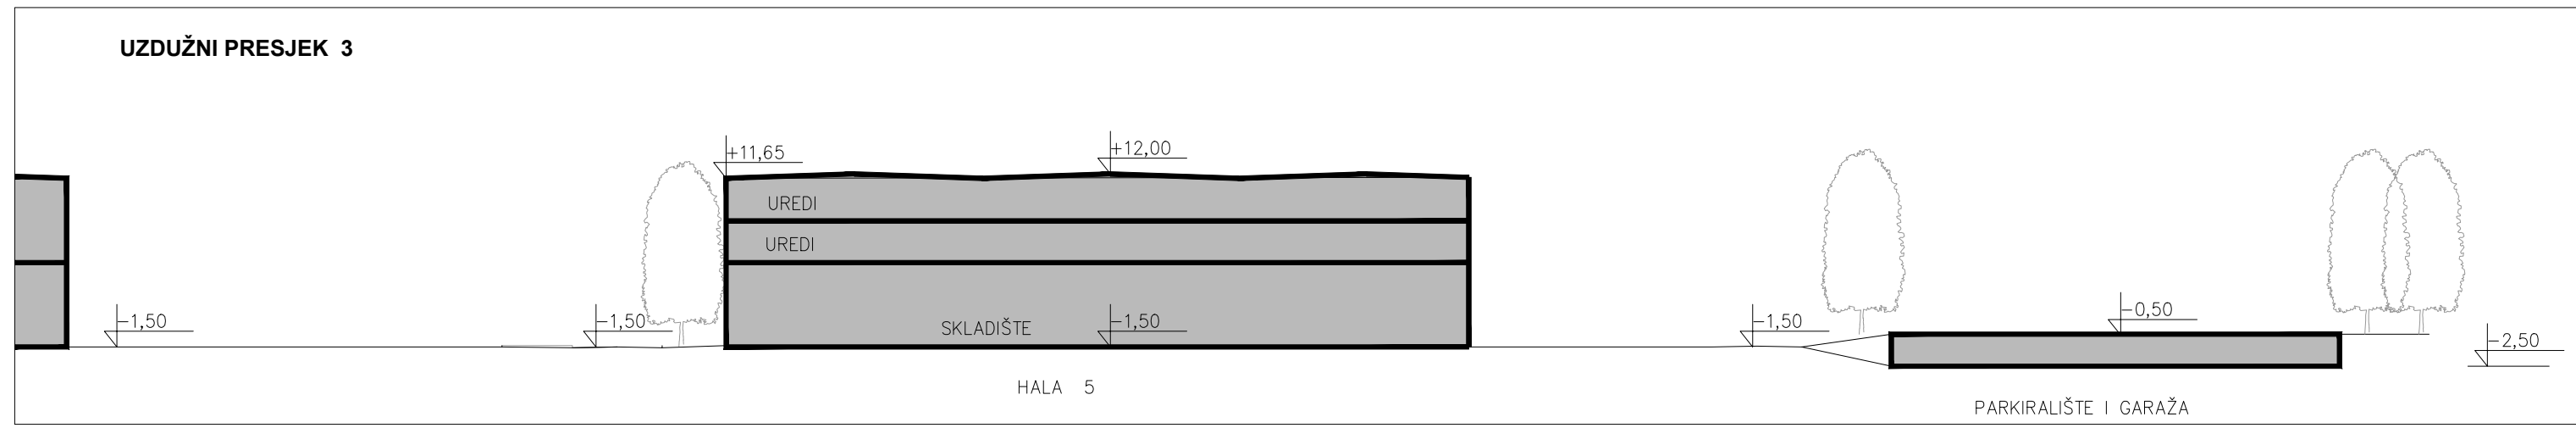
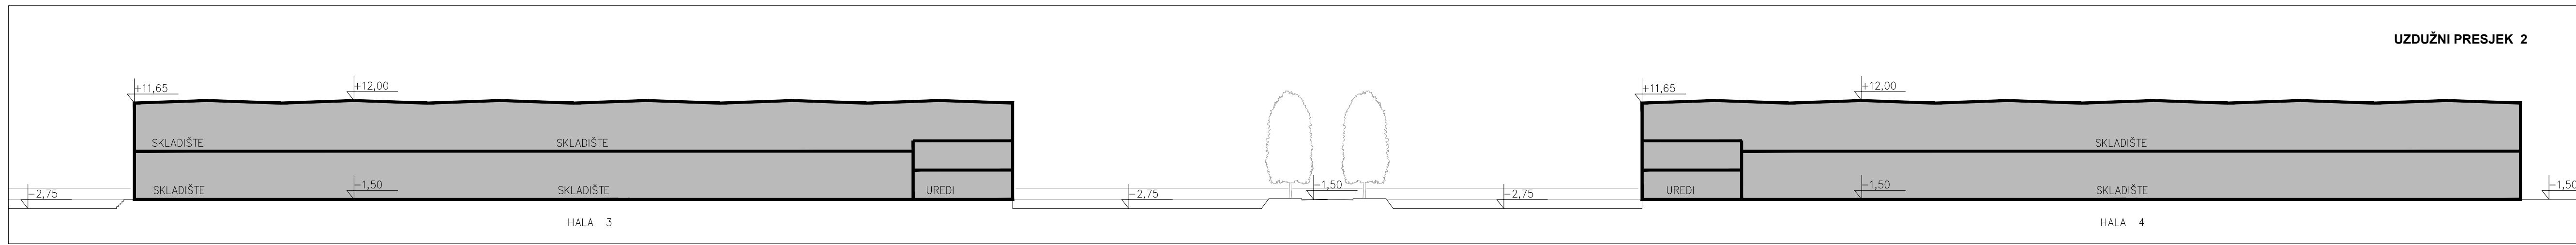


5. PRESJECI

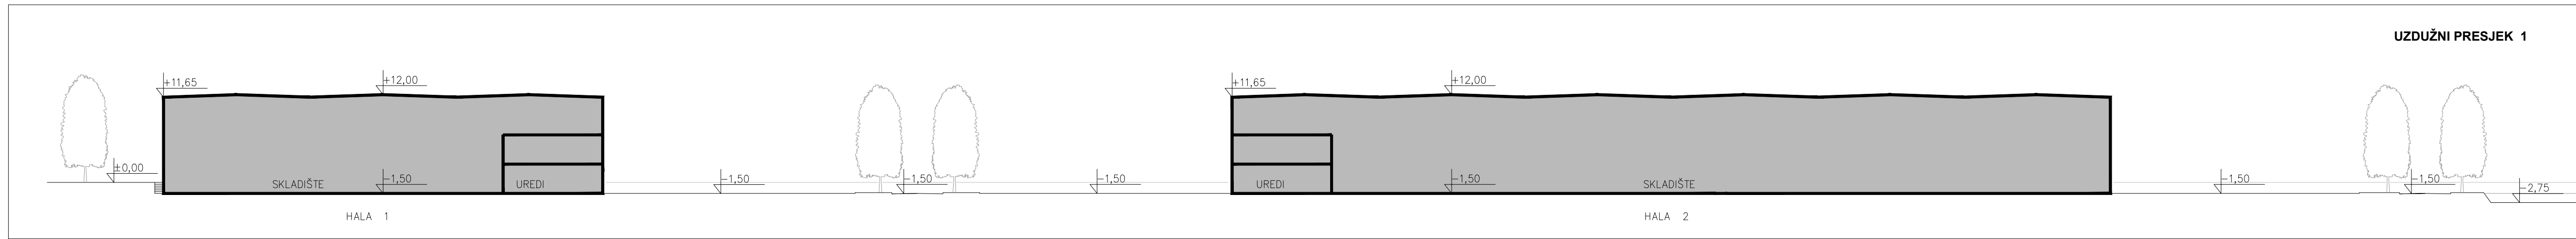

Županija: ZAGREBAČKA	Grad: SVETA NEDELJA
Naziv prostornog plana: III. IZMJENE I DOPUNE DETALJNOG PLANA UREĐENJA ZONE POSLOVNE NAMJENE SVETA NEDELJA	
Naziv kartografskog prikaza: PRESJECI	
Broj kartografskog prikaza: 5.	Mjerilo kartografskog prikaza: 1:500
Odluka o izradi Plana: Glasnik Grada Svete Nedelje 7/19	Odluka predstavničkog tijela o donošenju plana: Glasnik Grada Svete Nedelje xx/19
Javna rasprava (datum objave): JR	Javni uvid održan: JU
Pečat tijela odgovornog za provođenje javne rasprave: M.P.	Odgovorna osoba za provođenje javne rasprave: DARIO ZUROVEC, mag.ing.el.techn.inf.
Pravna osoba koja je izradila plan: APE APE d.o.o. za arhitekturu, planiranje i ostale poslovne djelatnosti Ozaljska 61, 10000 Zagreb, tel. 01/3097 572, fax. 01/3011 417	
Pečat pravne osobe koja je izradila plan:	Odgovorna osoba: SANDRA JAKOPEC dipl.ing.arh.
Odgovorni voditelj izrade nacrtu prijedloga plana:	SANDRA JAKOPEC, dipl.ing.arh.
Stručni tim u izradi plana: MIRELA ČORDAŠ, dipl.ing.arh. NIKŠA BOŽIĆ, dipl.ing.arh. MARIJANA ZLODRE, mag.ing.arch.	VLATKA ŽUNEC, mag.ing.arh. ZORAN HEBAR, dipl.ing.arh. MIROSLAV ŠRENG
Pečat predstavničkog tijela: M.P.	Predsjednik predstavničkog tijela: MATEJ VRDOLJAK, struc.spec.ing.techn.inf.
Istovjetnost ovog prostornog plana s izvornikom ovjerava: 	Pečat nadležnog tijela: M.P.