
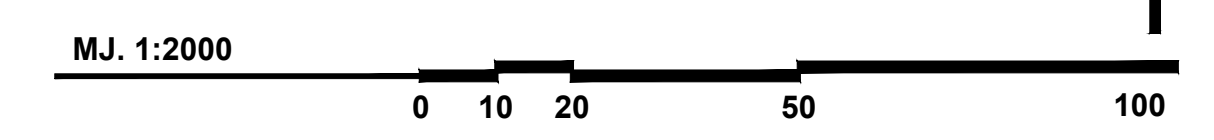
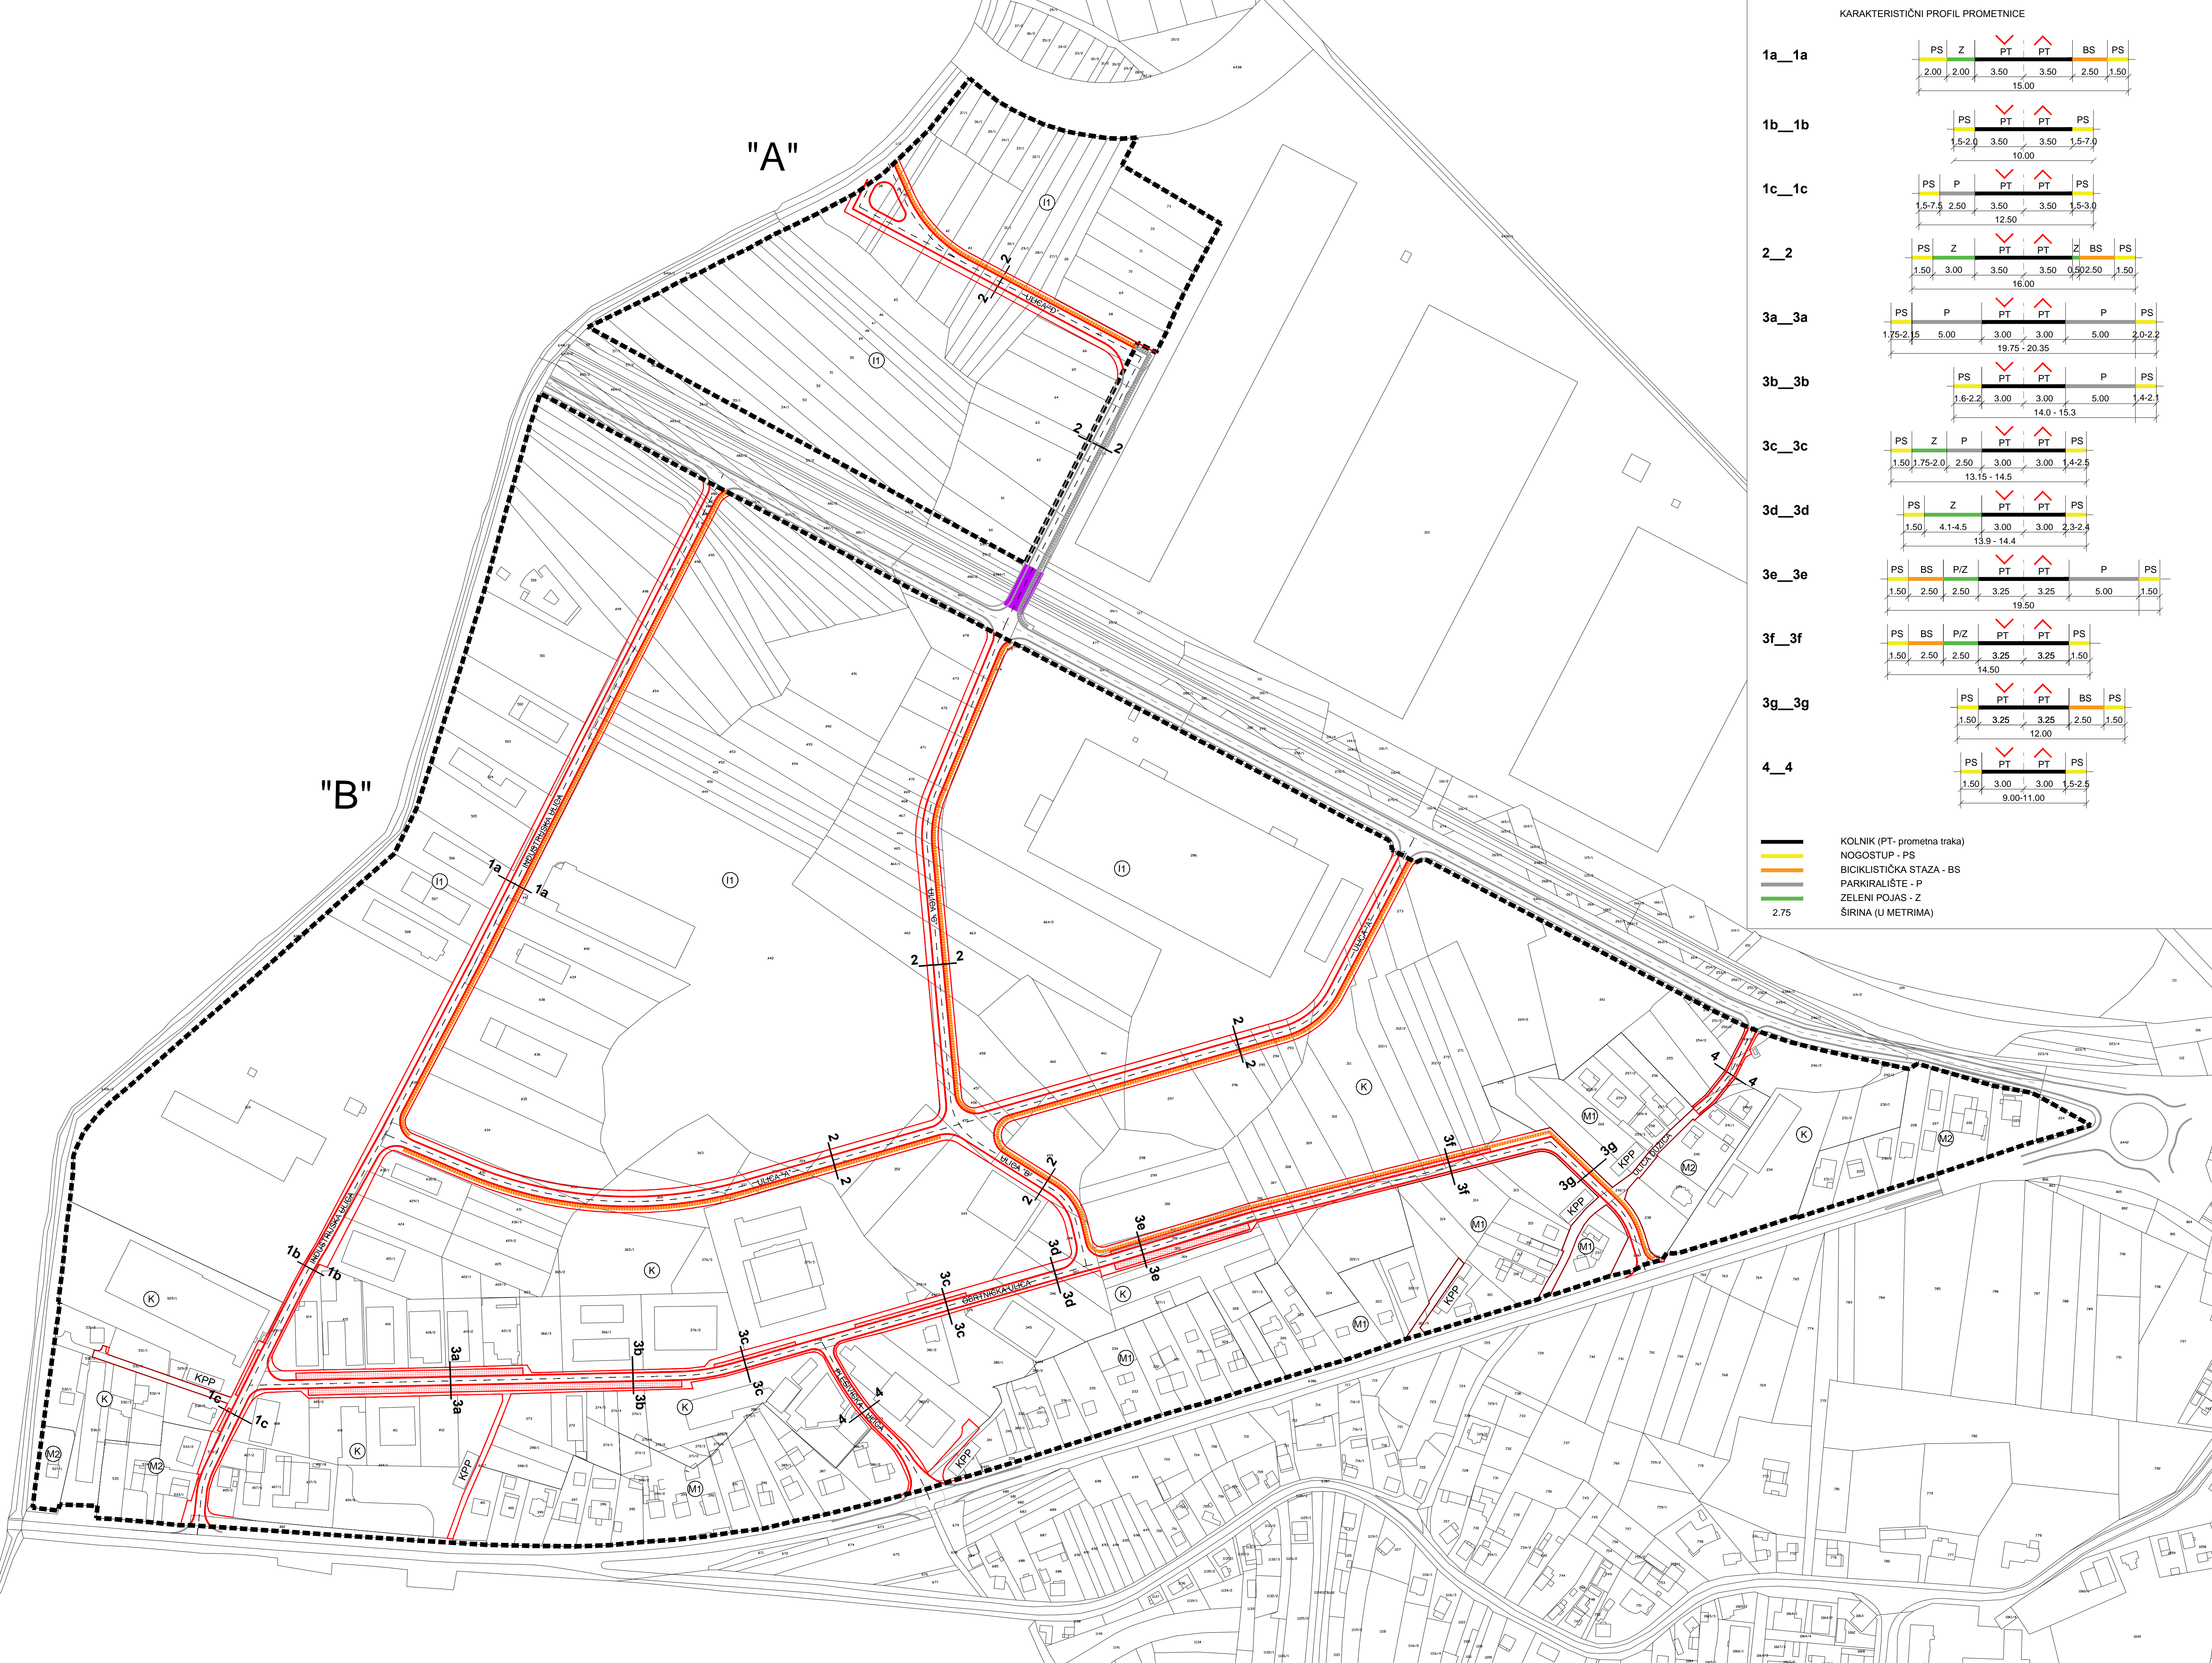


1. KORIŠTENJE I NAMJENA POVRŠINA
1.2. PROMETNA I ULIČNA MREŽA

TUMAČ PLANSKOG ZNAKOVlja

- OBUHVAT UPU-A
- OS CESTE
- RUBNJAK CESTE
- OSTALI ELEMENTI CESTE
- JAVNA PARKIRALIŠTA UZ ULICU
- KPP KOLNO-PJEŠAČKE KOMUNIKACIJE
- BICIKLISTIČKA STAZA
- OZNAKA POPREČNOG PRESJEKA ULICE
- PRUJELAZ ŽELJEZNIČKE PRUGE
(način rješenja prijelaza definirat će se tehničkom dokumentacijom za izgradnju pruge)

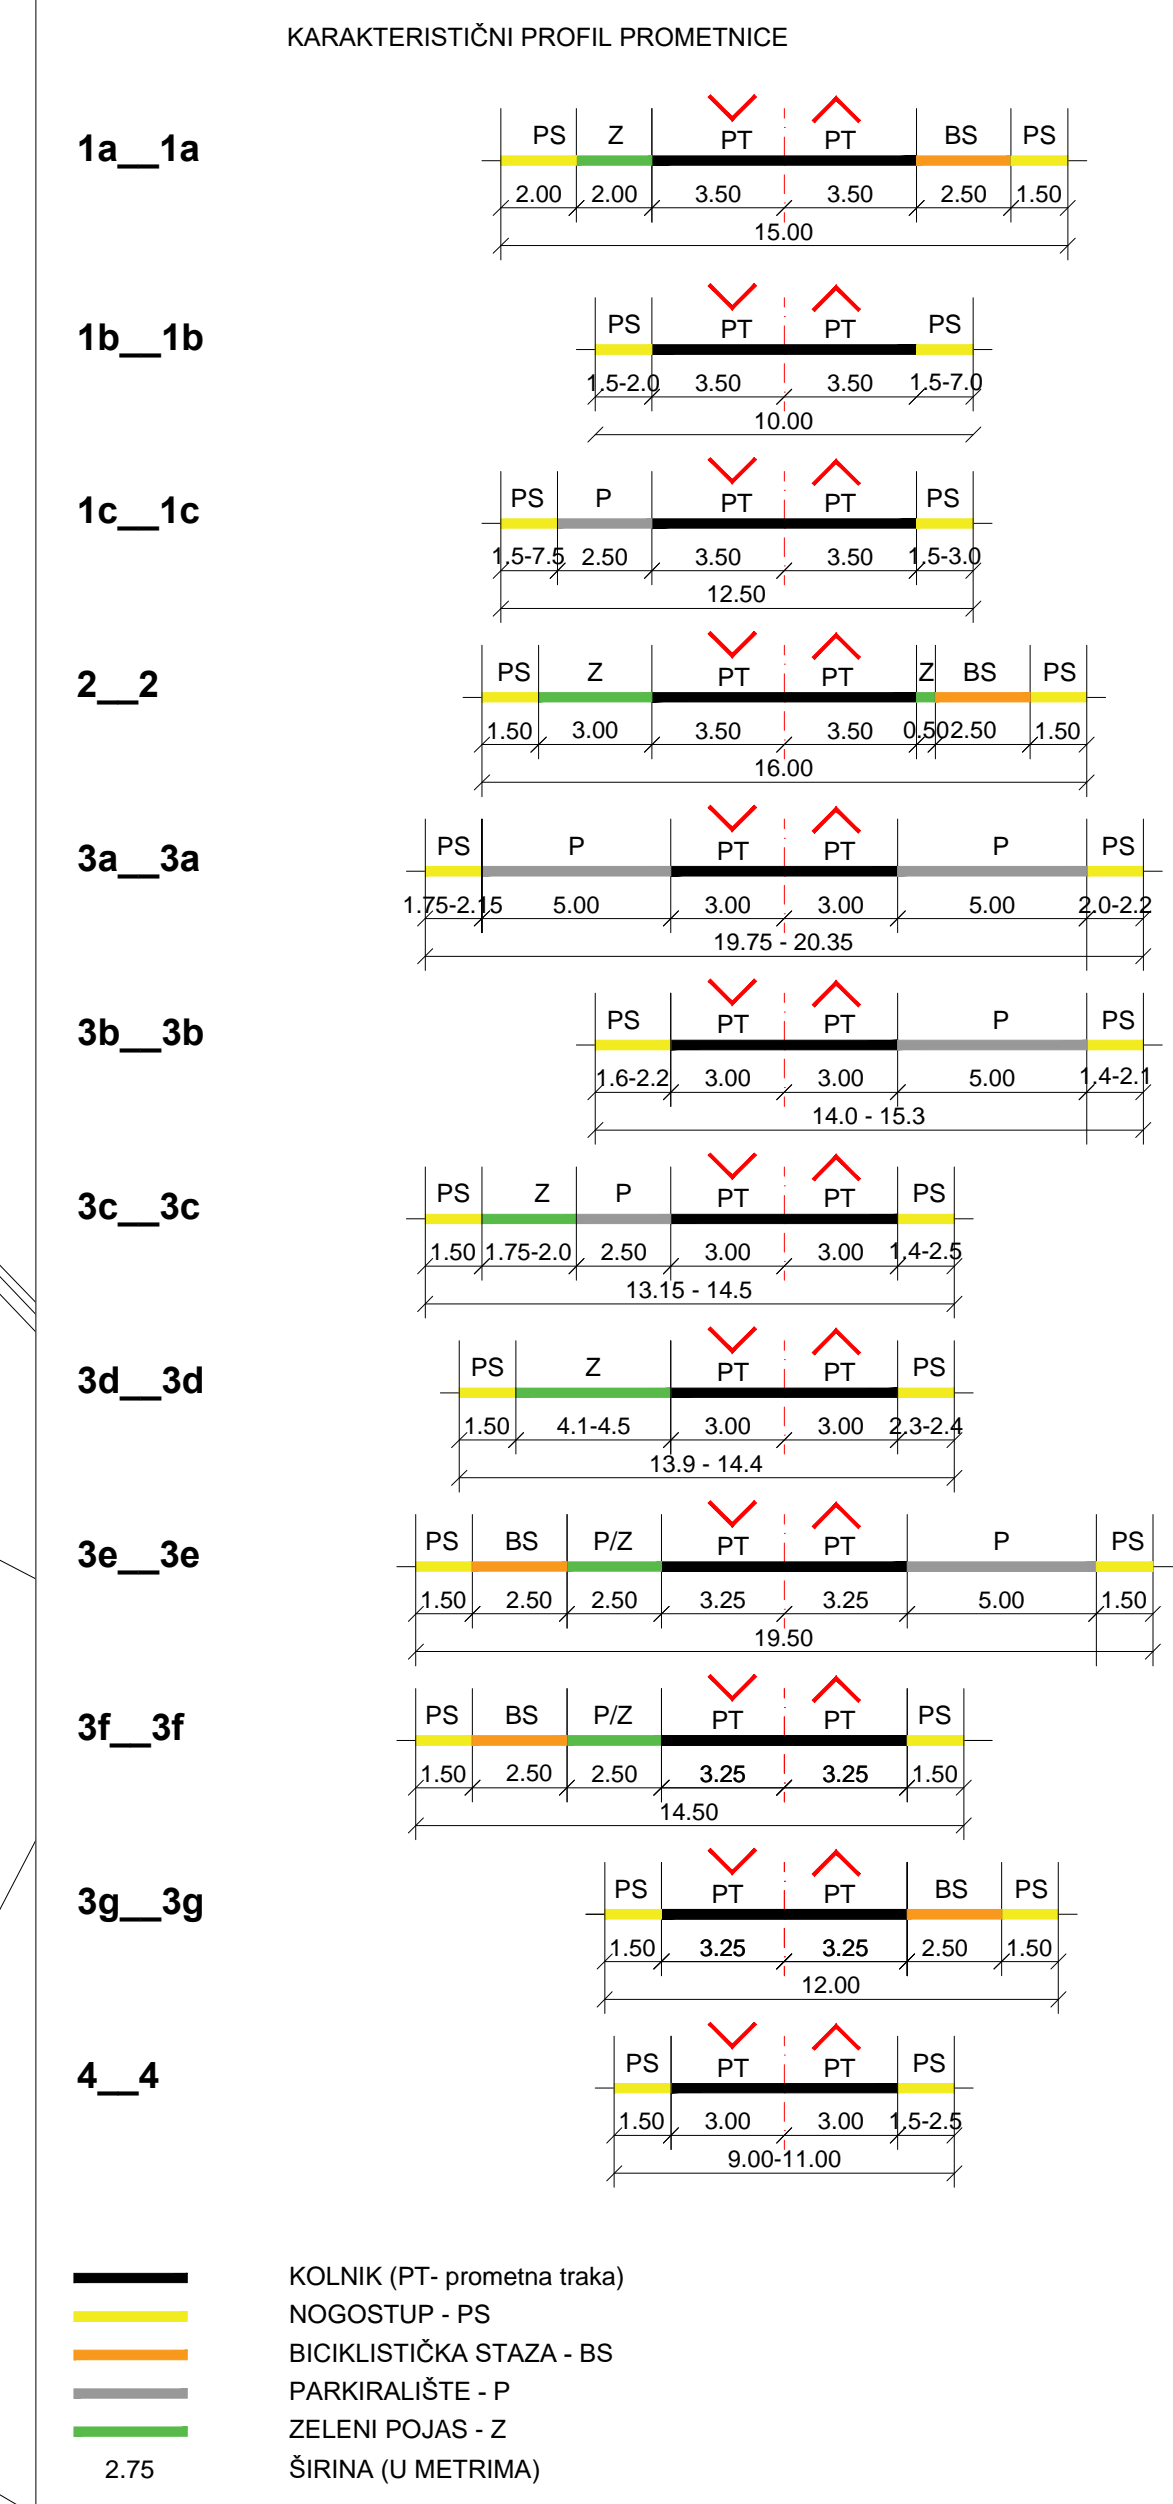

PRIJEDLOGA PLANA ZA PONOVNJU JAVNU RASPRAVU

Županija: ZAGREBAČKA	Grad: SVETA NEDELJA
Naziv prostornog plana: II. IZMJENE I DOPUNE URBANISTIČKOG PLANA UREĐENJA RADNE ZONE SVETA NEDELJA	
Naziv kartografskog prikaza: KORIŠTENJE I NAMJENA POVRŠINA - PROMETNA I ULIČNA MREŽA	
Broj kartografskog prikaza: 1.2.	Mjerilo kartografskog prikaza: 1:2000
Odluka o izradi Plana: Glasnik Grada Svete Nedelje 3/16, 3/17	Odluka predstavničkog tijela o donošenju plana: Glasnik Grada Svete Nedelje xx/18.
Javna rasprava (datum objave): 29. prosinca 2017.	Javni uvid održan: od 9. do 23. siječnja 2018.
Pečat tijela odgovornog za provođenje javne rasprave: M.P.	Odgovorna osoba za provođenje javne rasprave: DARIO ZUROVEC, mag.ing.el.techn.inf.
Suglasnosti na plan: _____	
Pravna osoba koja je izradila plan: APE d.o.o. za arhitekturu, planiranje i ostale poslovne djelatnosti Ozaljska 61, 10000 Zagreb, tel. 01/3097 572, fax. 01/3011 417	
Pečat pravne osobe koja je izradila plan: _____	Odgovorna osoba: SANDRA JAKOPEC dipl.ing.arh.
Odgovorni voditelj izrade nacrt prijedloga plana: MIRELA ČORDAŠ, dipl.ing.arh.	
Stučni tim u izradi plana: SANDRA JAKOPEC, dipl.ing.arh. MARIJANA ZLODRE, mag.ing.arh. NIKŠA BOŽIĆ, dipl.ing.arh. ESTERA GOBAC-TRINIĆ, dipl.ing.biol. VLATKA ŽUNEC, mag.ing.arh. LOREDANA FRANKOVIĆ, dipl.ing.grad.	
Pečat predstavničkog tijela: M.P.	Predsjednik predstavničkog tijela: MATEJ VRDOLJAK, predsjednik Gradskog vijeća
Istovjetnost ovog prostornog plana s izvornikom ovjerava: _____	Pečat nadležnog tijela: M.P.