


TUMAČ PLANSKOG ZNAKOVLJA

- OBUHVAT UPU-A
- KORIŠTENJE VODA**
 - OTVORENI VODOTOK II. KATEGORIJE S INUNDACIJSKIM POJASOM
- VODOOPSKRBA**
 - VODOOPSKRBNI CJEVOVOD Ø 400 - MAGISTRALNI
 - VODOOPSKRBNI CJEVOVOD - MAGISTRALNI - ZAŠTITNI KORIDOR
 - VODOOPSKRBNI CJEVOVOD - LOKALNI - POSTOJEĆI
 - VODOOPSKRBNI CJEVOVOD - LOKALNI - PLANIRANI
- ODVODNJA OTPADNIH VODA**
 - ODVODNI CJEVOVOD Ø 50 - MAGISTRALNI - POSTOJEĆI
 - OSTALI ODVODNI CJEVOVODI - PLANIRANI
 - OBORINSKA ODVODNJA ZA POSLOVNU ZONU - PLANIRANO
 - ISPUST OBORINSKE ODVODNJE ZA POSLOVNU ZONU - PLANIRANO
 - CRPNA STANICA
- OS CESTE
 - RUBNJAK CESTE
 - OSTALI ELEMENTI CESTE

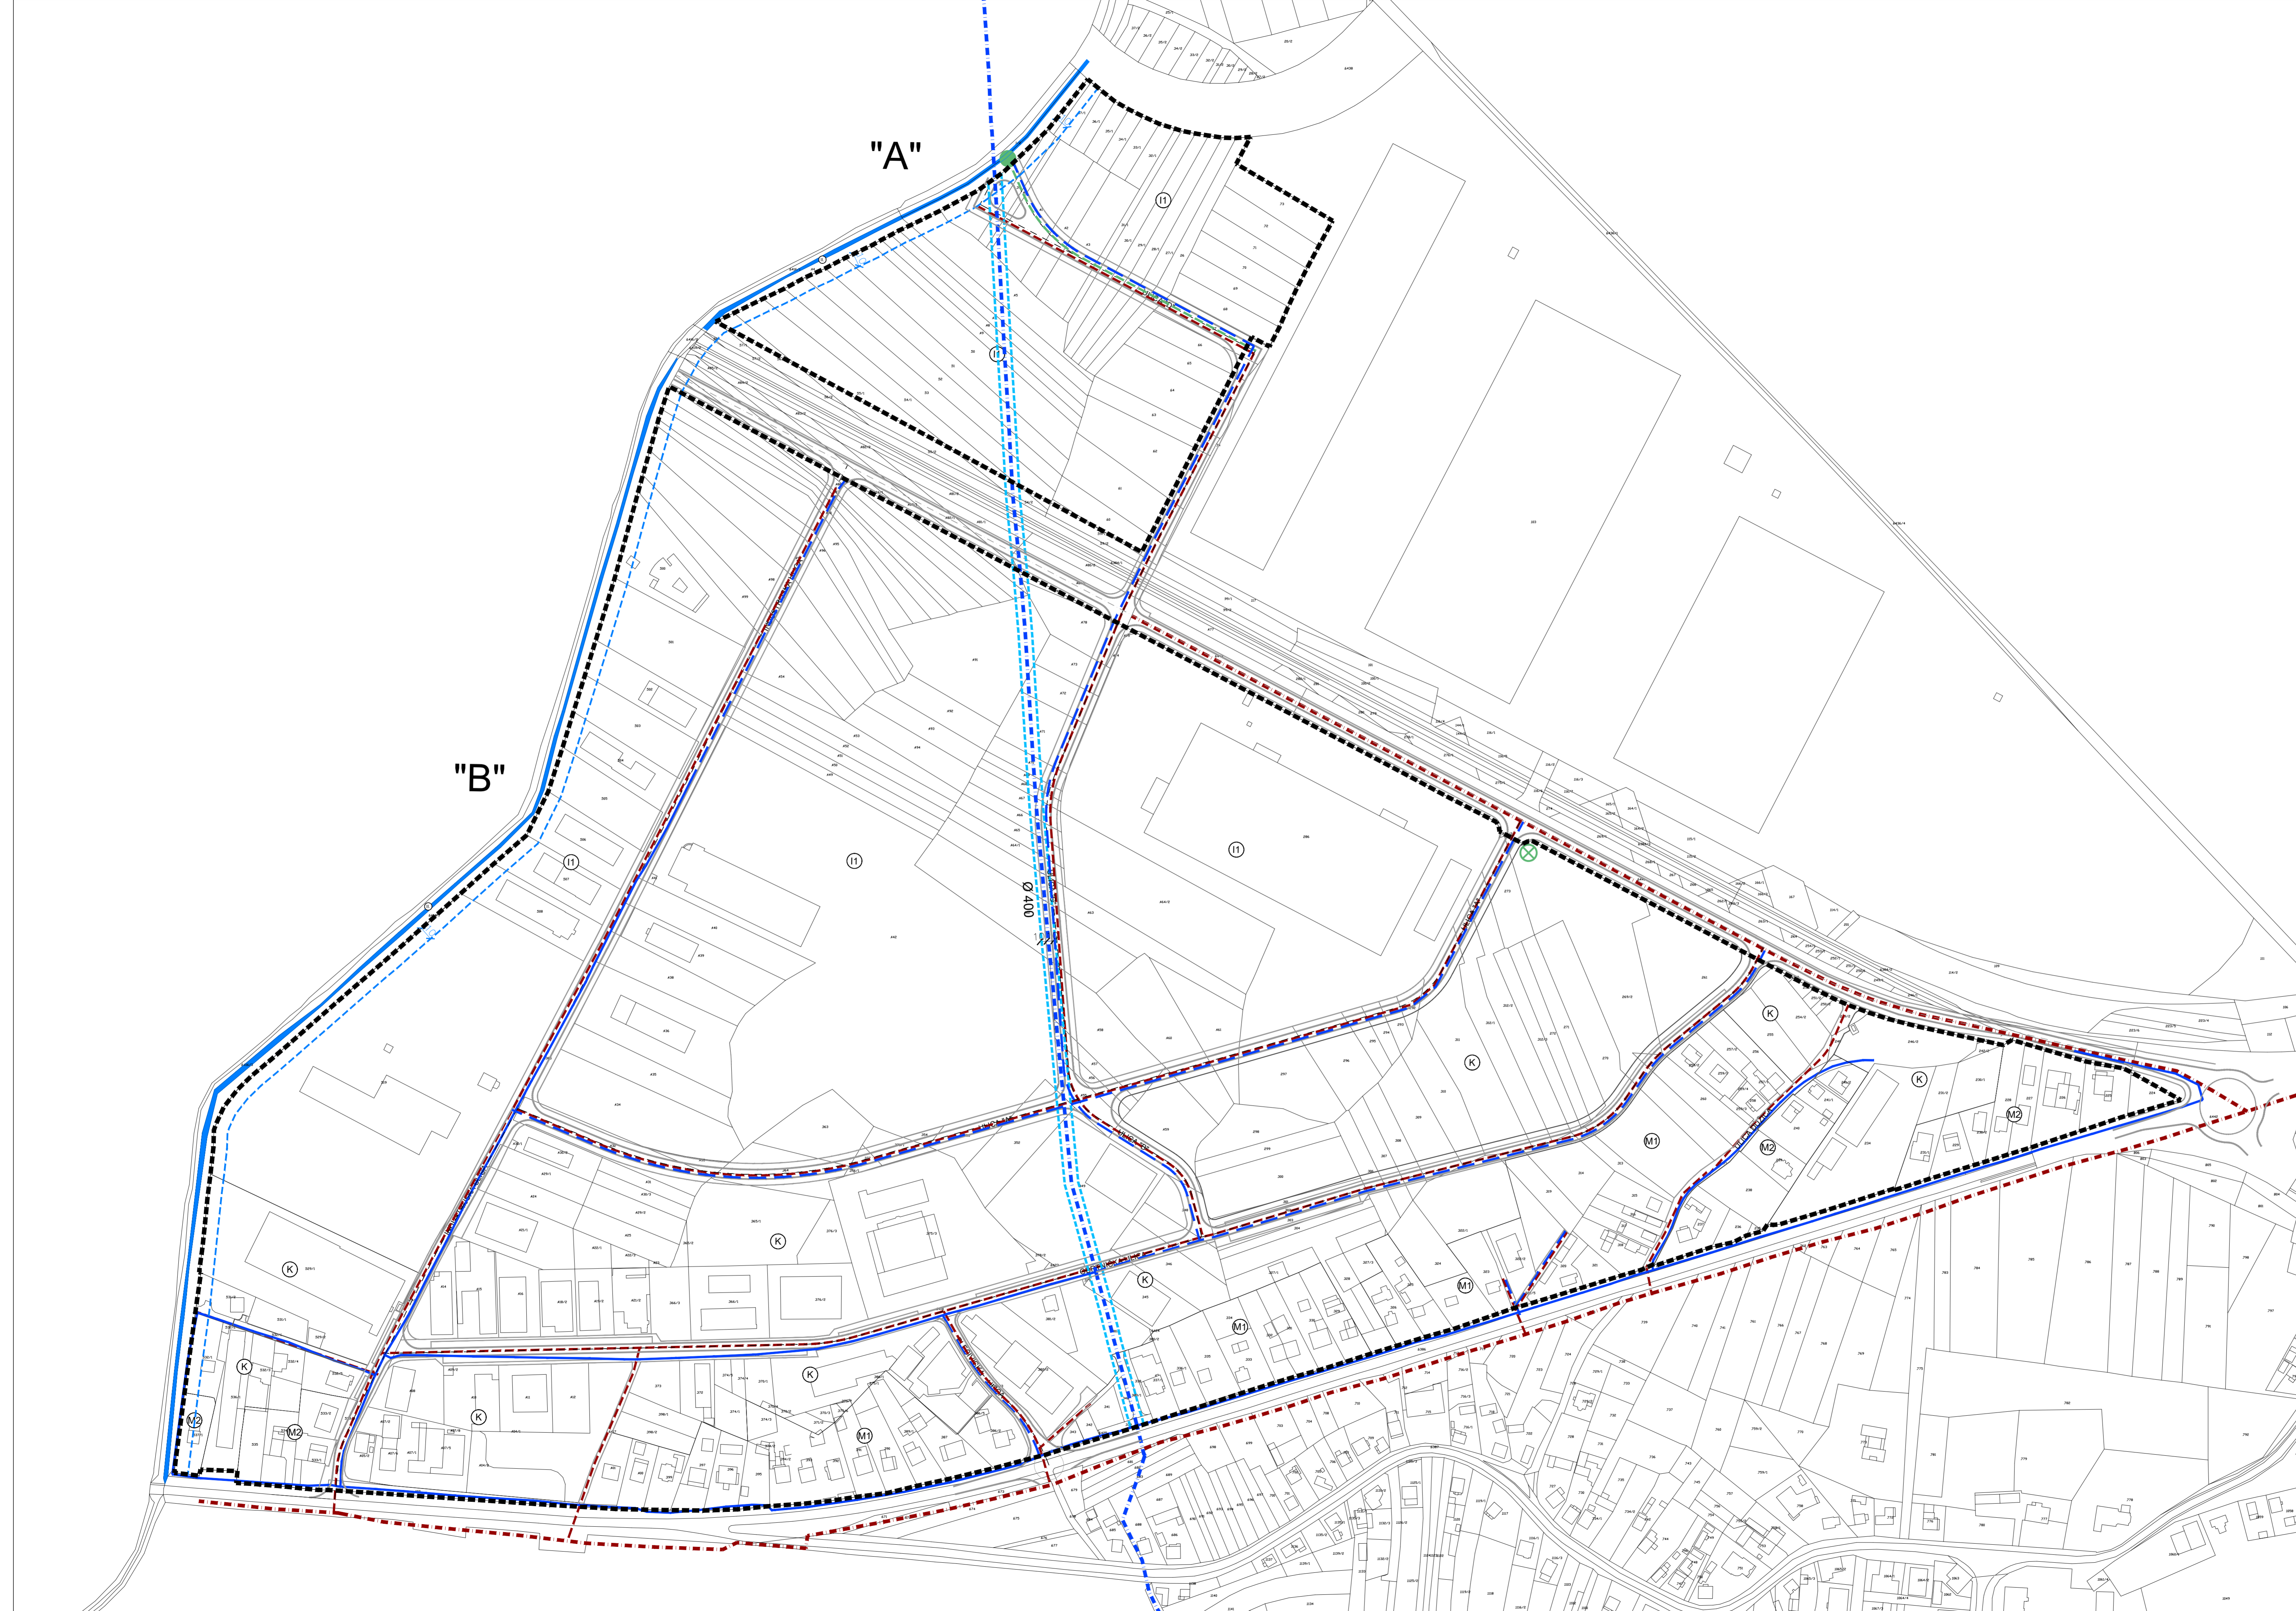

Županija: ZAGREBAČKA	Grad: SVETA NEDELJA
Naziv prostornog plana: II. IZMJENE I DOPUNE URBANISTIČKOG PLANA UREĐENJA RADNE ZONE SVETA NEDELJA	
Naziv kartografskog prikaza: INFRASTRUKTURNI SUSTAVI I MREŽE VODNOGOSPODARSKI SUSTAV	
Broj kartografskog prikaza: 2.2.	Mjerilo kartografskog prikaza: 1:2000
Odluka o Izradi Plana: Glasnik Grada Svete Nedelje 3/16, 3/17	Odluka predstavničkog tijela o donošenju plana: Glasnik Grada Svete Nedelje xx/18.
Javna rasprava (datum objave): JR	Javni uvid održan: JU
Pečat tijela odgovornog za provođenje javne rasprave: M.P.	Odgovorna osoba za provođenje javne rasprave: DARIO ZUROVEC, mag.ing.el.techn.inf.
Suglasnosti na plan:	
Pravna osoba koja je izradila plan: APE d.o.o. za arhitekturu, planiranje i ostale poslovne djelatnosti Ozaljska 61, 10000 Zagreb, tel. 01/3097 572, fax. 01/3011 417	
Pečat pravne osobe koja je izradila plan:	Odgovorna osoba: SANDRA JAKOPEC dipl.ing.arh.
Odgovorni voditelj izrade nacrtu prijedloga plana: MIRELA ČORDAŠ, dipl.ing.arh.	
Stručni tim u izradi plana: SANDRA JAKOPEC, dipl.ing.arh. MARIJANA ZLODRE, mag.ing.arh. NIKŠA BOŽIĆ, dipl.ing.arh. ESTERA GOBAC-TRINIĆ, dipl.ing.biol. VLATKA ŽUNEĆ, mag.ing.arh. LOREDANA FRANKOVIĆ, dipl.ing.grad.	
Pečat predstavničkog tijela: M.P.	Predsjednik predstavničkog tijela: MATEJ VRDOLJAK, predsjednik Gradskog vijeća
Istovjetnost ovog prostornog plana s izvornikom ovjerava:	Pečat nadležnog tijela: M.P.



II. IZMJENE I DOPUNE URBANISTIČKOG PLANA UREĐENJA RADNE ZONE SVETA NEDELJA