


TUMAČ PLANSKOG ZNAKOVLJA

- OBUHVAT UPU-A
- ELEKTROOPSKRBA**
- KABEL 35/20/10/0,4kV - POSTOJEĆI
- KABEL 35/20/10/0,4kV - POSTOJEĆI, UKIDANJE
- KABEL 20/04kV - PLANIRANI
- TS TRAFOSTANICA - POSTOJEĆA 20kV
- TS TRAFOSTANICA - PLANIRANA
- TS TRAFOSTANICA - POSTOJEĆA, UKIDANJE
- KB 20 kV OPIS
- PLINOOPSKRBA**
- PLINOVOD - POSTOJEĆI
- PLINOVOD - PLANIRANI
- OS CESTE
- RUBNJAK CESTE
- OSTALI ELEMENTI CESTE

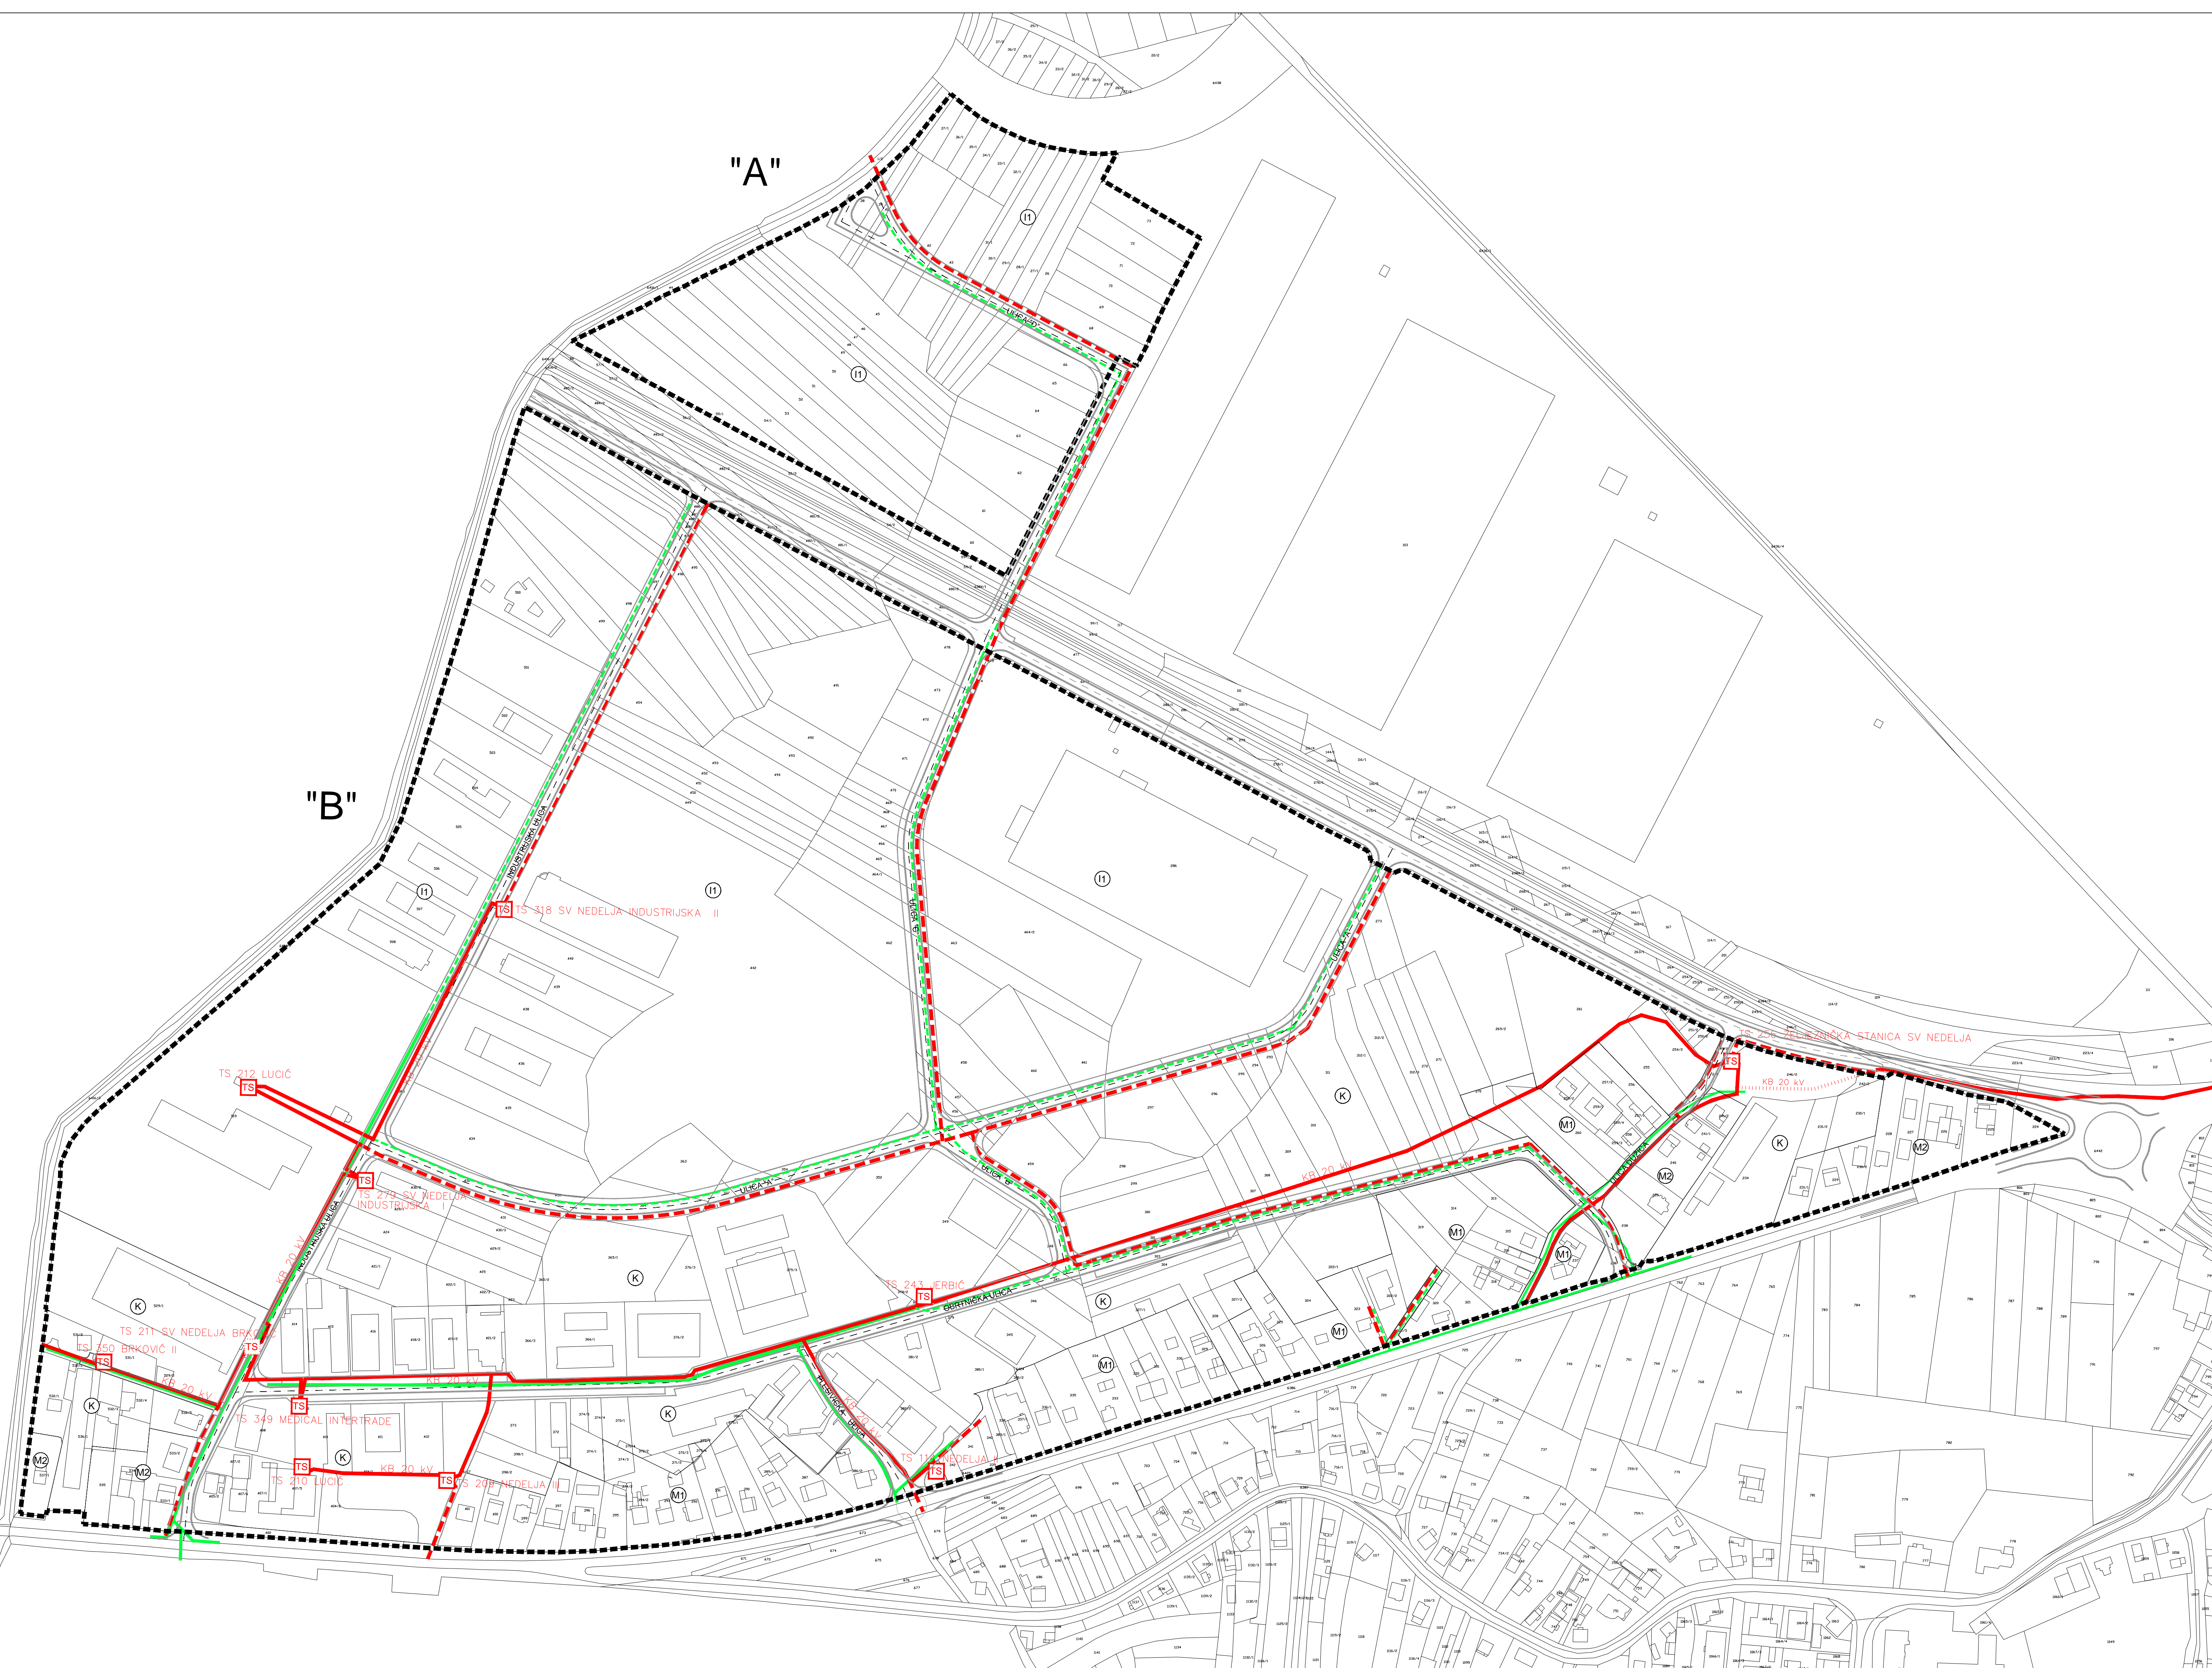

PRIJEDLOGA PLANA ZA PONOVNU JAVNU RASPRAVU	
Županija: ZAGREBAČKA	Grad: SVETA NEDELJA
II. IZMJENE I DOPUNE URBANISTIČKOG PLANA UREĐENJA RADNE ZONE SVETA NEDELJA	
INFRASTRUKTURNI SISTAVI I MREŽE ENERGETSKI SISTAV	
Broj kartografskog prikaza: 2.1.	Mjerilo kartografskog prikaza: 1:2000
Odluka o izradi Plana: Glasnik Grada Svete Nedelje 3/16, 3/17	Odluka predstavničkog tijela o donošenju plana: Glasnik Grada Svete Nedelje xx/18.
Javna rasprava (datum objave): 29. prosinca 2017.	Javni uvid održan: od 9. do 23. siječnja 2018.
Pečat tijela odgovornog za provođenje javne rasprave: M.P.	Odgovorna osoba za provođenje javne rasprave: DARIO ZUROVEC, mag.ing.el.techn.inf.
Suglasnosti na plan:	
Pravna osoba koja je izradila plan: APE d.o.o. za arhitekturu, planiranje i ostale poslovne djelatnosti Ozaljska 61, 10000 Zagreb, tel. 01/3097 572, fax. 01/3011 417	Odgovorna osoba: SANDRA JAKOPEC dipl.ing.arh.
Odgovorni voditelj izrade nacrtu prijedloga plana: MIRELA ČORDAŠ, dipl.ing.arh.	
Stručni tim u izradi plana: SANDRA JAKOPEC, dipl.ing.arh. NIKŠA BOŽIĆ, dipl.ing.arh. VLATKA ŽUNEC, mag.ing.arh.	MARJANA ZLODRE, mag.ing.arh. ESTERA GOBAC-TRNINIĆ, dipl.ing.biol. LOREDANA FRANKOVIĆ, dipl.ing.grad.
Pečat predstavničkog tijela: M.P.	Predsjednik predstavničkog tijela: MATEJ VRDOLJAK, predsjednik Gradskog vijeća
Istovjetnost ovog prostornog plana s izvornikom ovjerava: M.P.	Pečat nadležnog tijela: M.P.



II. IZMJENE I DOPUNE URBANISTIČKOG PLANA UREĐENJA RADNE ZONE SVETA NEDELJA