


TUMAČ PLANSKOG ZNAKOVLJA

- OBUHVAT UPU-A
- KORIŠTENJE VODA**
- OTVORENI VODOTOK II. KATEGORIJE S INUNDACIJSKIM POJASOM
- VODOOPSKRBA**
- VODOOPSKRBNI CJEVOVOD Ø 400 - MAGISTRALNI
- VODOOPSKRBNI CJEVOVOD - MAGISTRALNI - ZAŠTITNI KORIDOR
- VODOOPSKRBNI CJEVOVOD - LOKALNI - POSTOJEĆI
- VODOOPSKRBNI CJEVOVOD - LOKALNI - PLANIRANI
- ODVODNJA OTPADNIH VODA**
- ODVODNI CJEVOVOD Ø 50 - MAGISTRALNI - POSTOJEĆI
- OSTALI ODVODNI CJEVOVODI - PLANIRANI
- OBORINSKA ODVODNJA ZA POSLOVNU ZONU - PLANIRANO
- ISPUST OBORINSKE ODVODNJE ZA POSLOVNU ZONU - PLANIRANO
- CRPNA STANICA
- CESTE**
- OS CESTE
- RUBNJAK CESTE
- OSTALI ELEMENTI CESTE



PRIJEDLOGA PLANA ZA PONOVNU JAVNU RASPRAVU

Županija: ZAGREBAČKA	Grad: SVETA NEDELJA
Naziv prostornog plana: II. IZMJENE I DOPUNE URBANISTIČKOG PLANA UREĐENJA RADNE ZONE SVETA NEDELJA	
Naziv kartografskog prikaza: INFRASTRUKTURNI SUSTAVI I MREŽE VODNOGOSPODARSKI SUSTAV	
Broj kartografskog prikaza: 2.2.	Mjerilo kartografskog prikaza: 1:2000
Odluka o izradi Plana: Glasnik Grada Svete Nedelje 3/16, 3/17	Odluka predstavničkog tijela o donošenju plana: Glasnik Grada Svete Nedelje xx/18.
Javna rasprava (datum objave): 29. prosinca 2017.	Javni uvid održan: od 9. do 23. siječnja 2018.
Pečat tijela odgovornog za provođenje javne rasprave: M.P.	Odgovorna osoba za provođenje javne rasprave: DARIO ZUROVEC, mag.ing.el.techn.inf.
Suglasnosti na plan:	
Pravna osoba koja je izradila plan: APE d.o.o. za arhitekturu, planiranje i ostale poslovne djelatnosti Ozaljska 61, 10000 Zagreb, tel. 01/3097 572, fax. 01/3011 417	Odgovorna osoba: SANDRA JAKOPEC dipl.ing.arh.
Pečat pravne osobe koja je izradila plan:	Odgovorna osoba: MIRELA ČORDAŠ, dipl.ing.arh.
Odgovorni voditelj izrade nacrtu prijedloga plana: SANDRA JAKOPEC, dipl.ing.arh.	MARIJANA ZLODRE, mag.ing.arh.
STRUČNI TIM U IZRADI PLANA: NIKŠA BOŽIĆ, dipl.ing.arh. VLATKA ŽUNEC, mag.ing.arh.	ESTERA GOBAC-TRNINIĆ, dipl.ing.biolo. LOREDANA FRANKOVIĆ, dipl.ing.grad.
Pečat predstavničkog tijela: M.P.	Predsjednik predstavničkog tijela: MATEJ VRDOLJAK, predsjednik Gradskog vijeća
Istovjetnost ovog prostornog plana s izvornikom ovjerava: M.P.	Pečat nadležnog tijela: M.P.

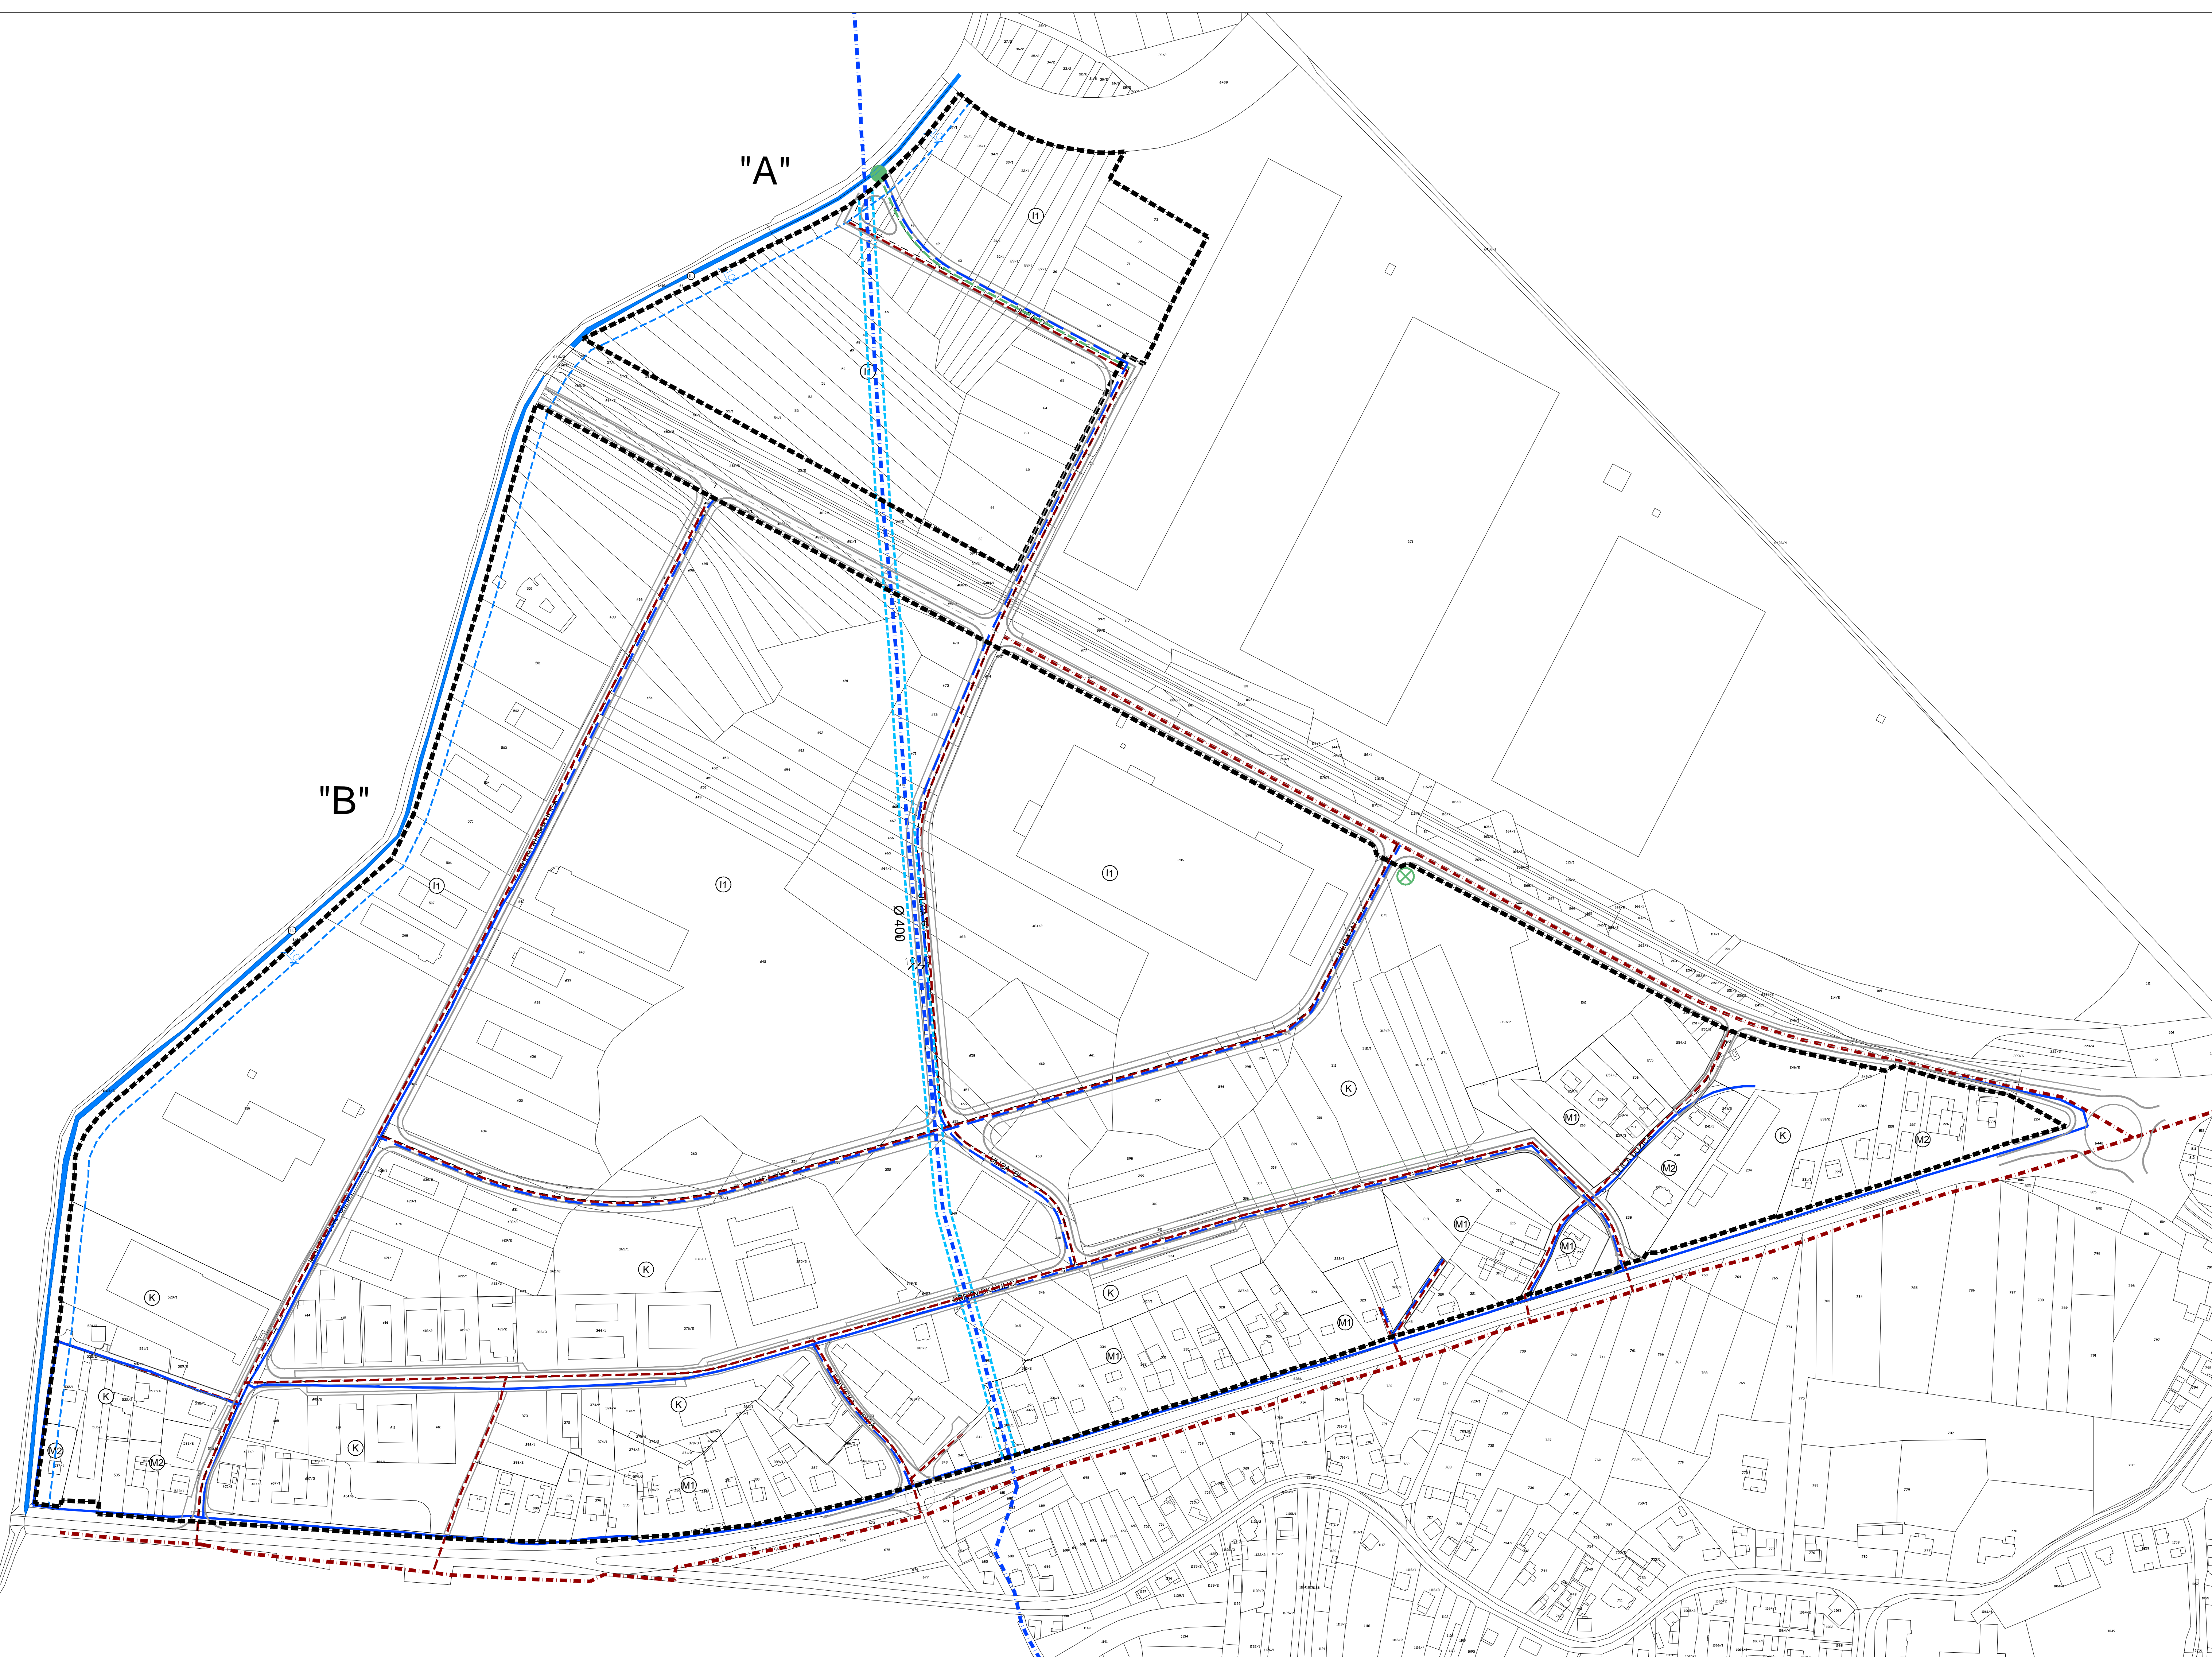

II. IZMJENE I DOPUNE URBANISTIČKOG PLANA UREĐENJA RADNE ZONE SVETA NEDELJA