


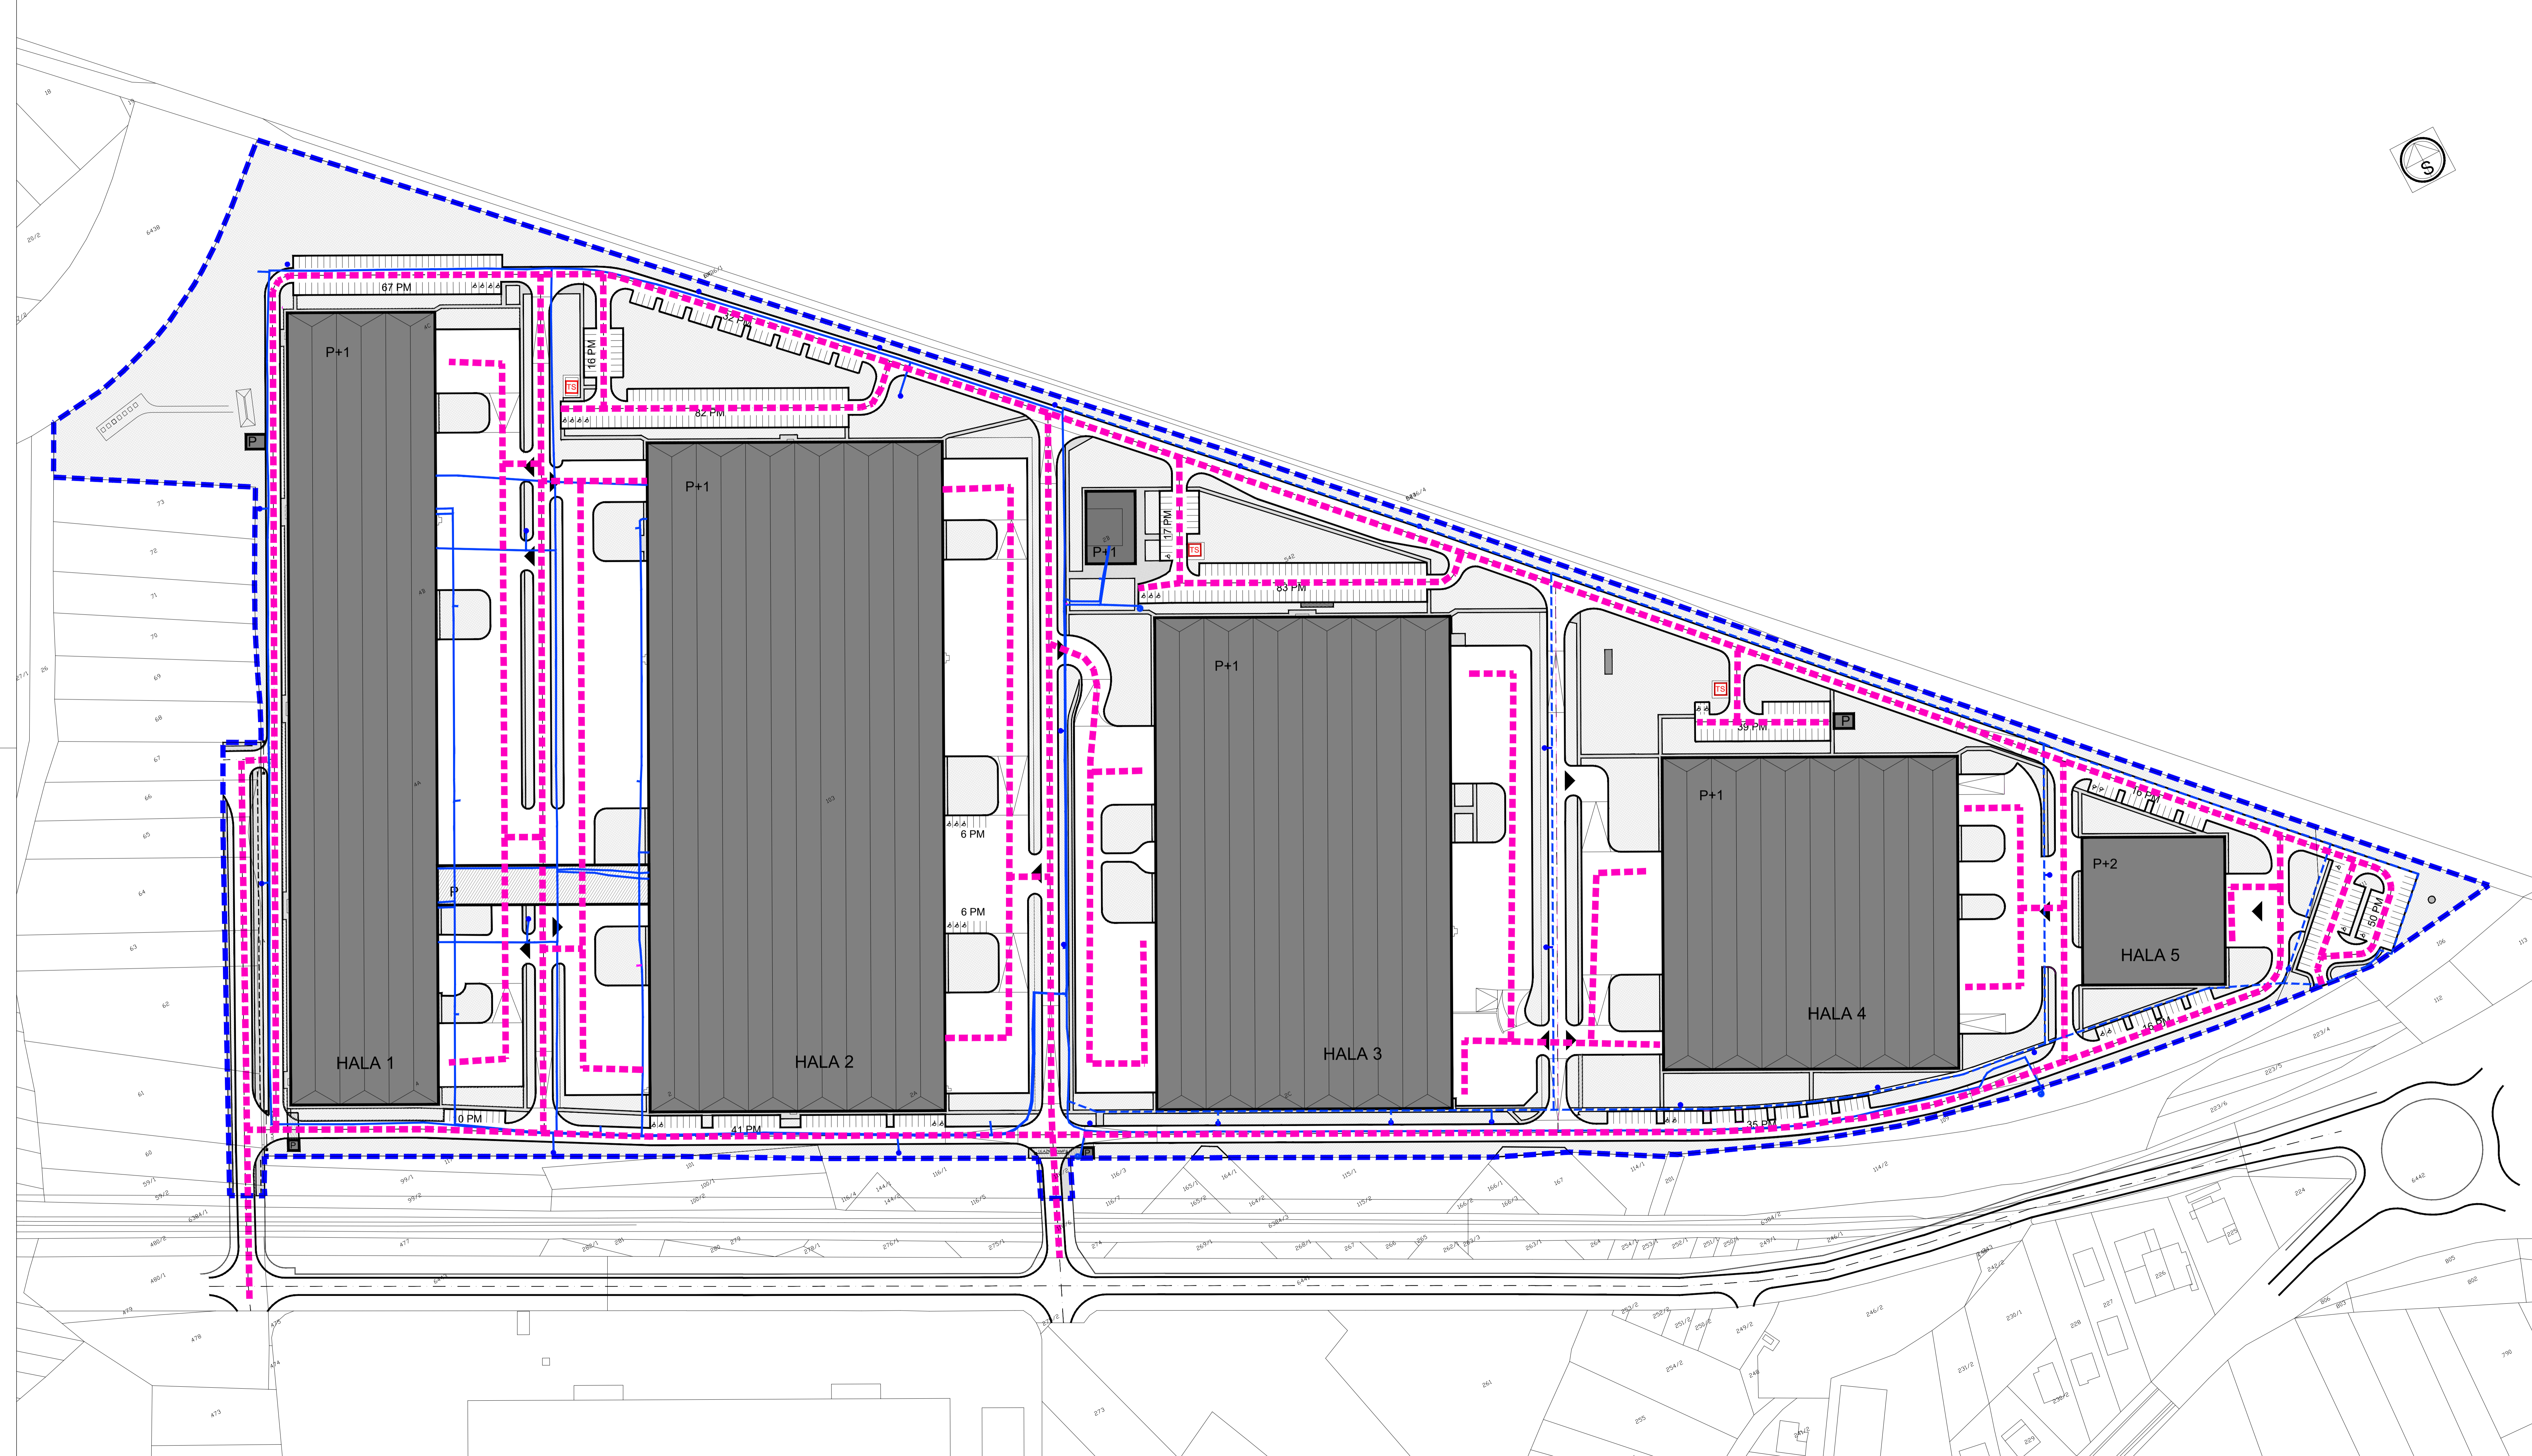
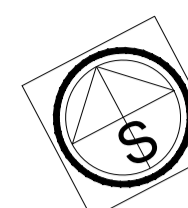


6. ZAŠTITA OD POŽARA

APE

-  GRANICA OBUHVATA
-  VATROGASN PRISTUP
-  VODOOPSKRBNI CJEVOVODI S HIDRANTOM



PRILOGA PLANA

Županija: ZAGREBAČKA Grad: SVETA NEDELJA

Naziv prostornog plana: III. IZMJENE I DOPUNE DETALJNOG PLANA UREĐENJA ZONE POSLOVNE NAMJENE SVETA NEDELJA

Naziv kartografskog prikaza: ZAŠTITA OD POŽARA

Broj kartografskog prikaza: 6. Mjerilo kartografskog prikaza: 1:1000

Odluka o izradi Plana: Glasnik Grada Svete Nedelje 7/19 Odluka predstavničkog tijela o donošenju plana: Glasnik Grada Svete Nedelje xx/19

Javna rasprava (datum objave): JR Javni uvid održan: JU

Pečat tijela odgovornog za provođenje javne rasprave: M.P. Odgovorna osoba za provođenje javne rasprave: DARIO ZUROVEC, mag.ing.el.techn.inf.

Pravna osoba koja je izradila plan: APE d.o.o. za arhitekturu, planiranje i ostale poslovne djelatnosti Ozaljska 61, 10000 Zagreb, tel. 01/3097 572, fax. 01/3011 417

Pečat pravne osobe koja je izradila plan: M.P. Odgovorna osoba: SANDRA JAKOPEC dipl.ing.arch.

Odgovorni voditelj izrade nacrtu prijedloga plana: SANDRA JAKOPEC, dipl.ing.arch.

Stručni tim u izradi plana: MIRELA ČORDAŠ, dipl.ing.arch. VLATKA ŽUNEC, mag.ing.arch. NIKŠA BOŽIĆ, dipl.ing.arch. ZORAN HEBAR, dipl.ing.arch. MARJANA ZLODRE, mag.ing.arch. MIROSLAV ŠRENG

Pečat predstavničkog tijela: M.P. Predsjednik predstavničkog tijela: MATEJ VRDOLJAK, struc.spec.ing.techn.inf.

Istovjetnost ovog prostornog plana s izvornikom ovjerava: M.P. Pečat nadležnog tijela: M.P.